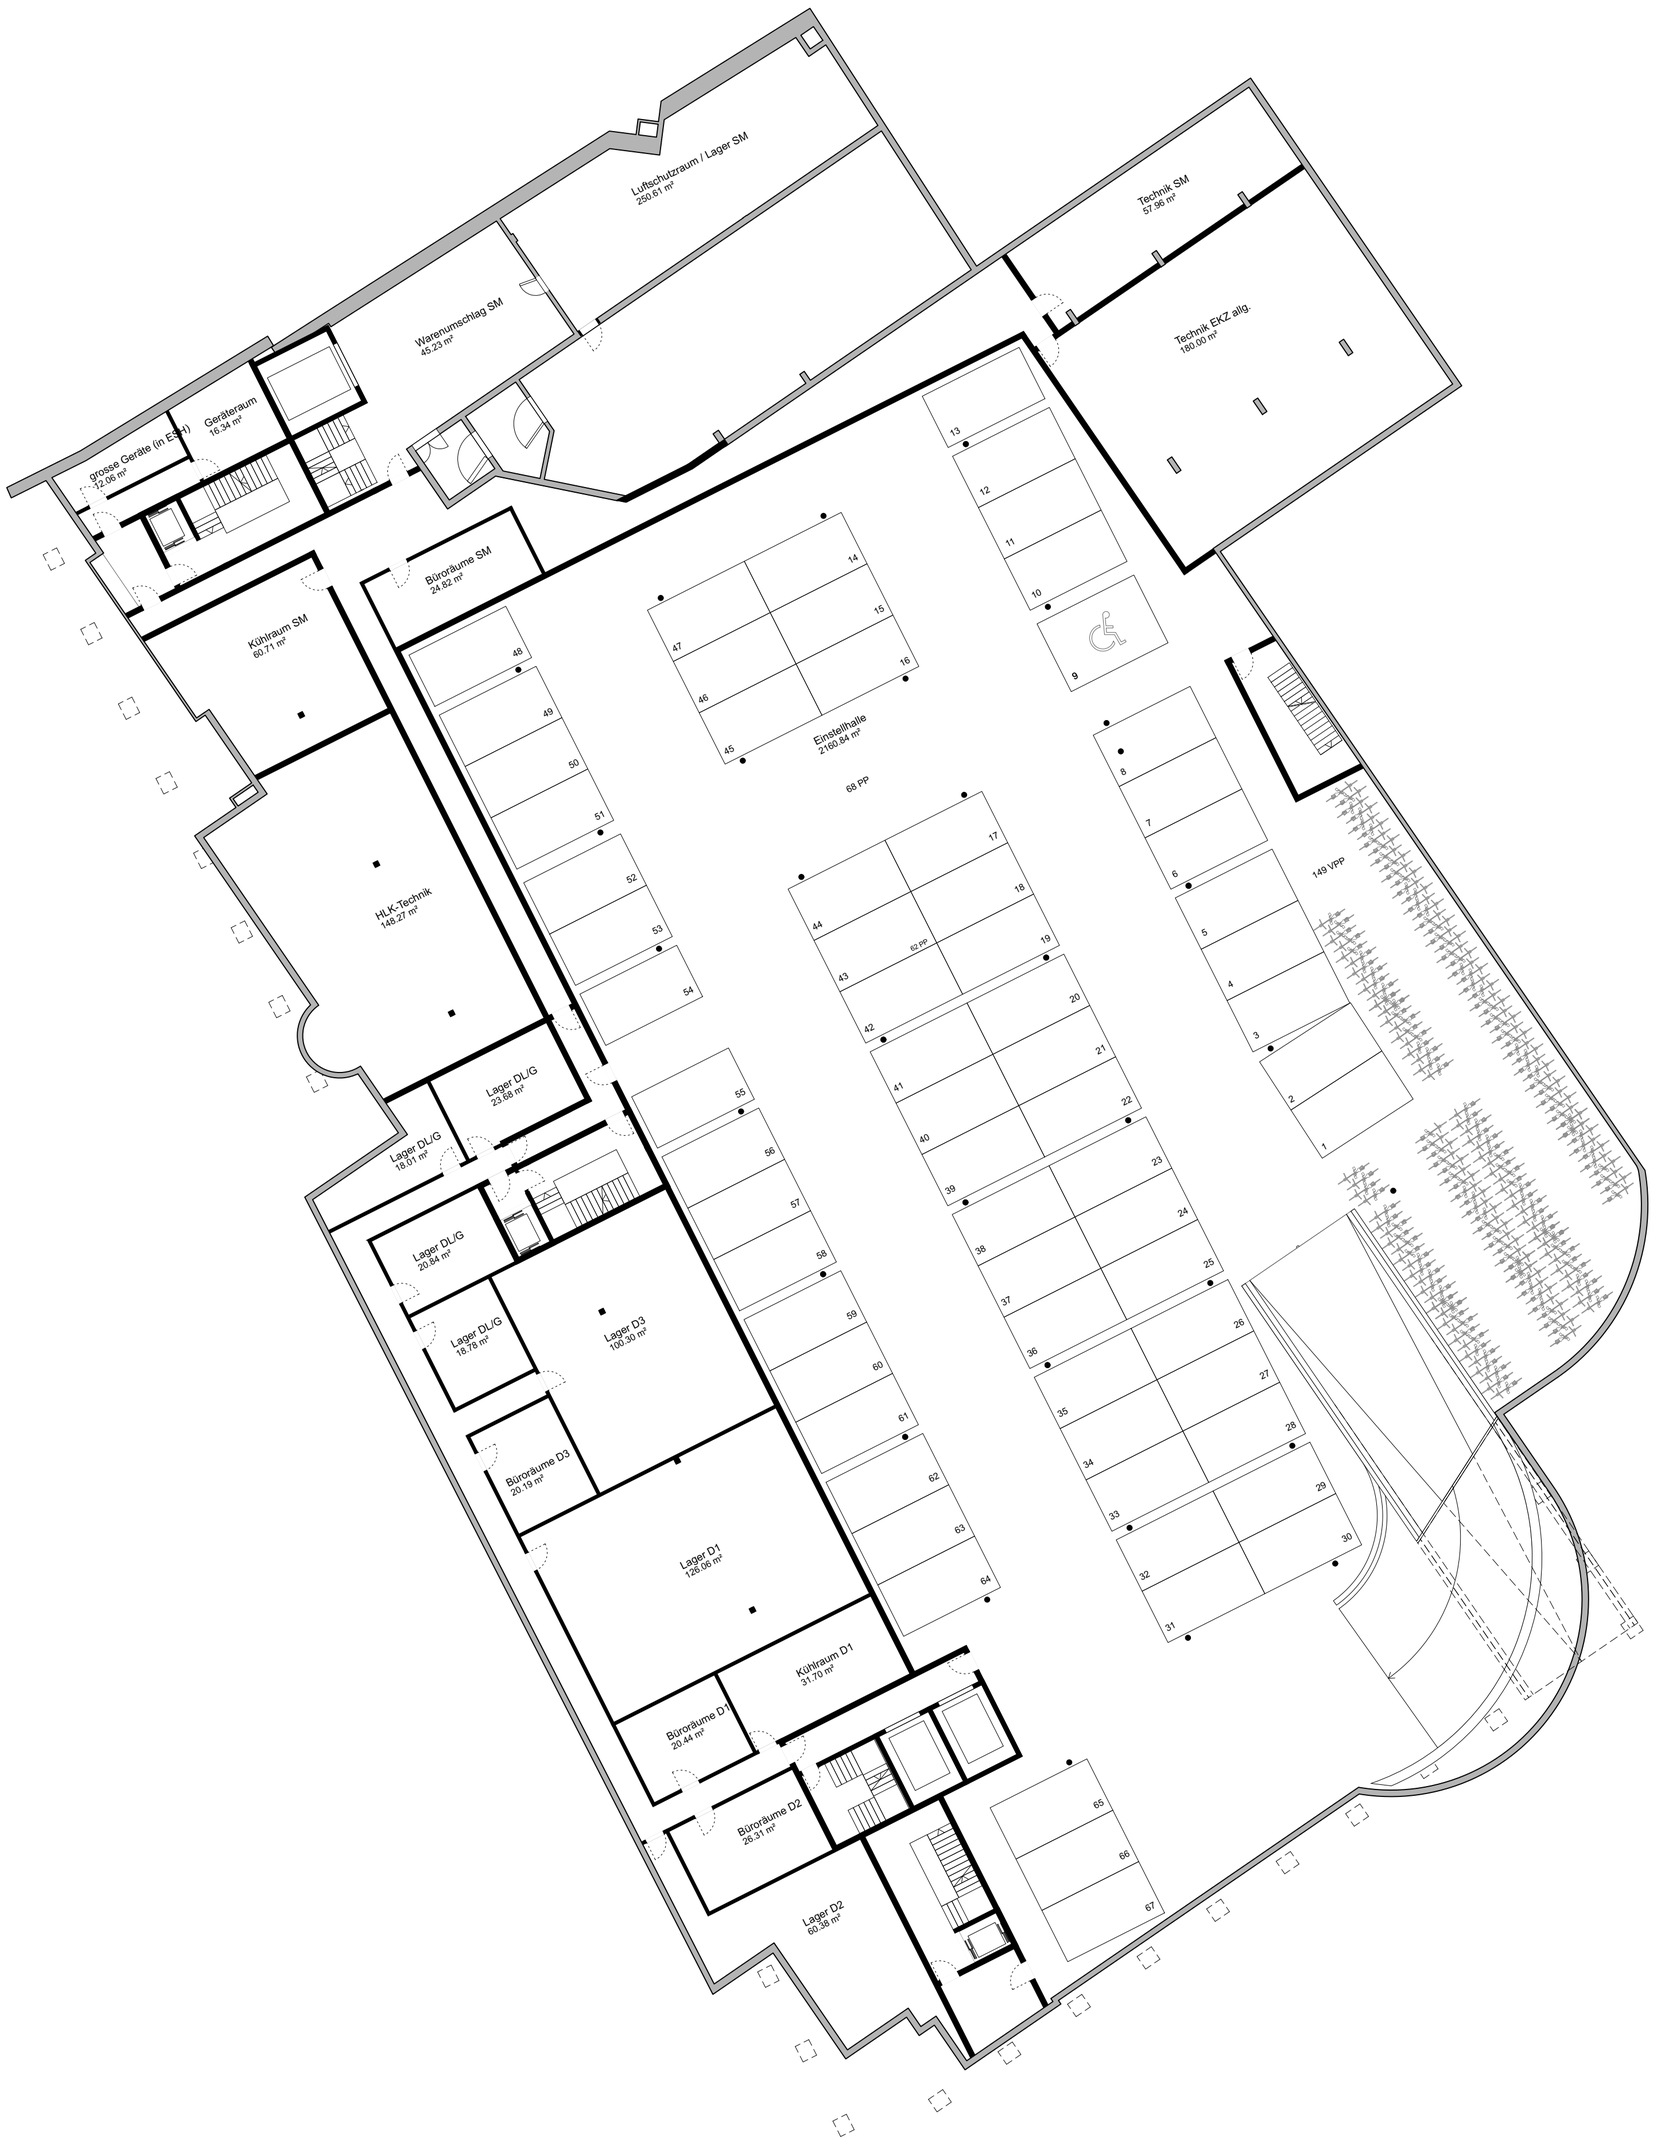

Entwicklung "Migros Madretsch"

UG1

AEBI & VINCENT ARCHITEKTEN SIA AG | ARCHITECTES SIA SA

Objekt Entwicklung Migros Madretsch, Biel
Stand 15.10.2024

Situationsplan 1:200 | A1